



Centre Eugène-Lalonde

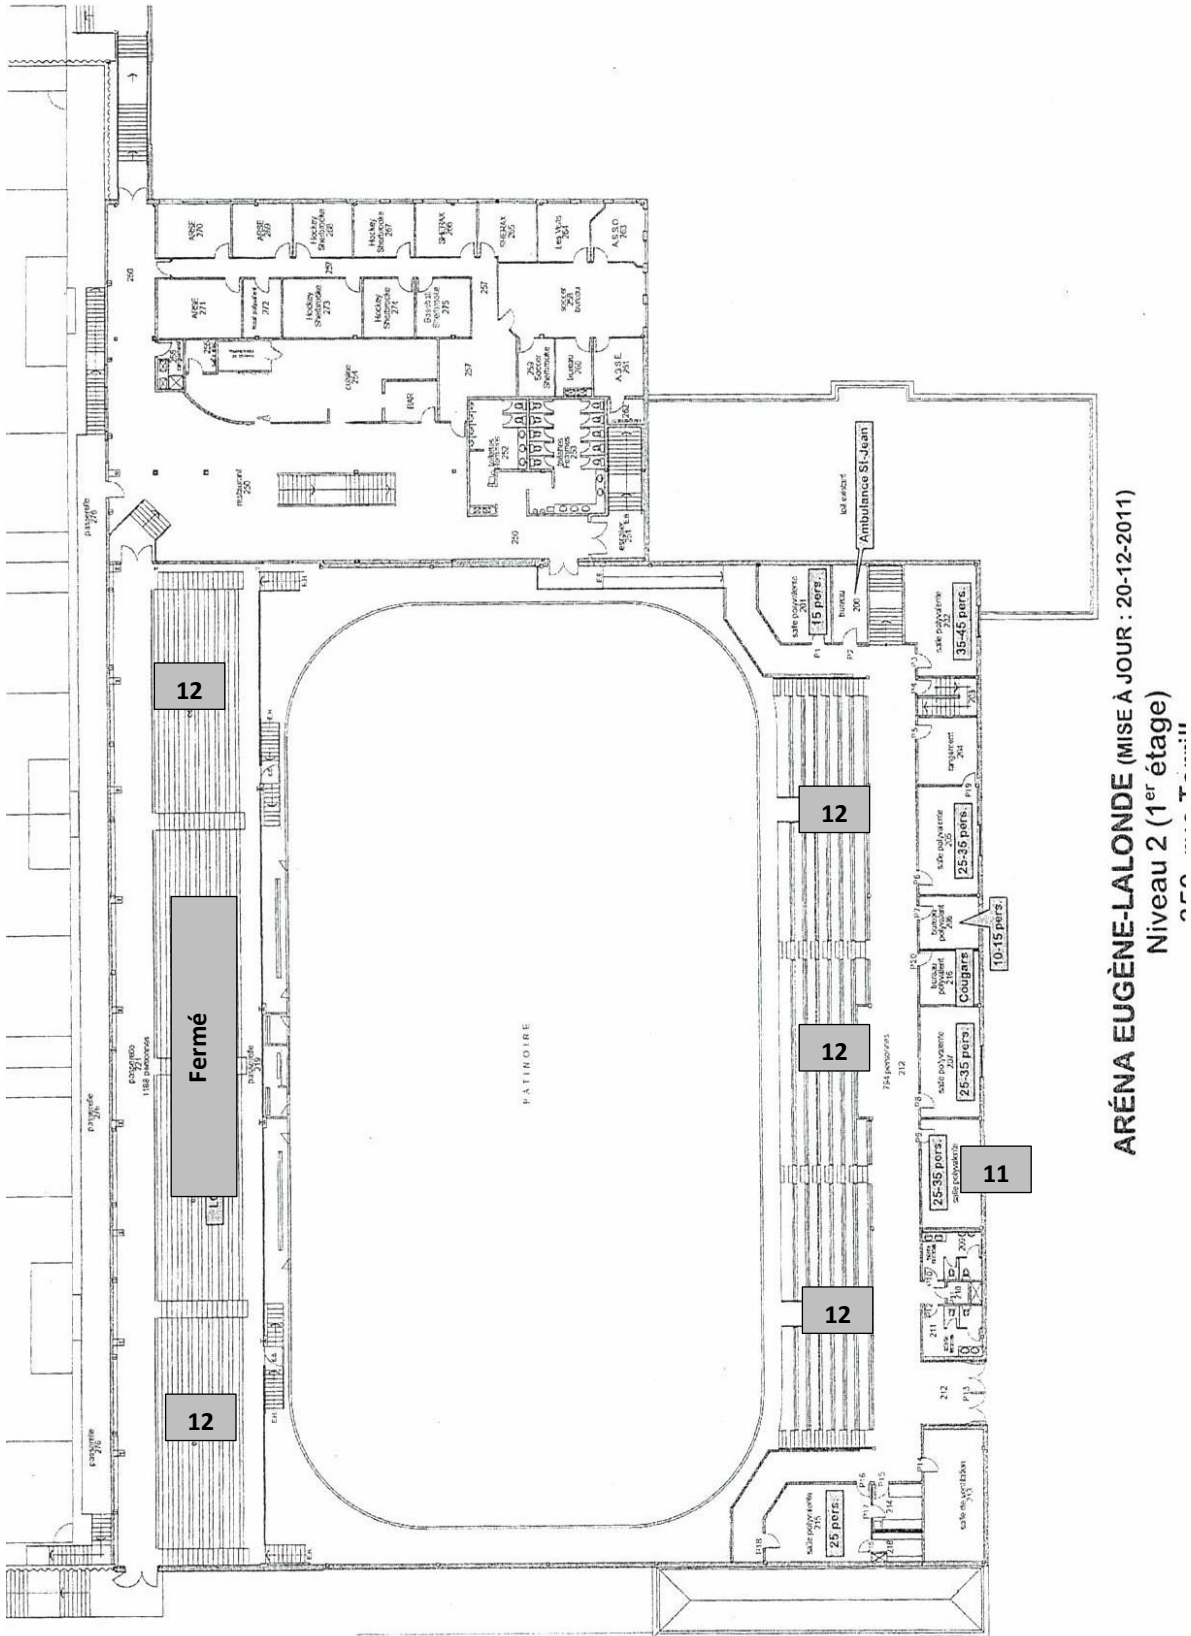

ARÉNA EUGÈNE-LALONDE (MISE À JOUR : 20-12-2011)
Niveau 2 (1^{er} étage)

Centre Eugène-Lalonde Plan Glace 100' X 200'

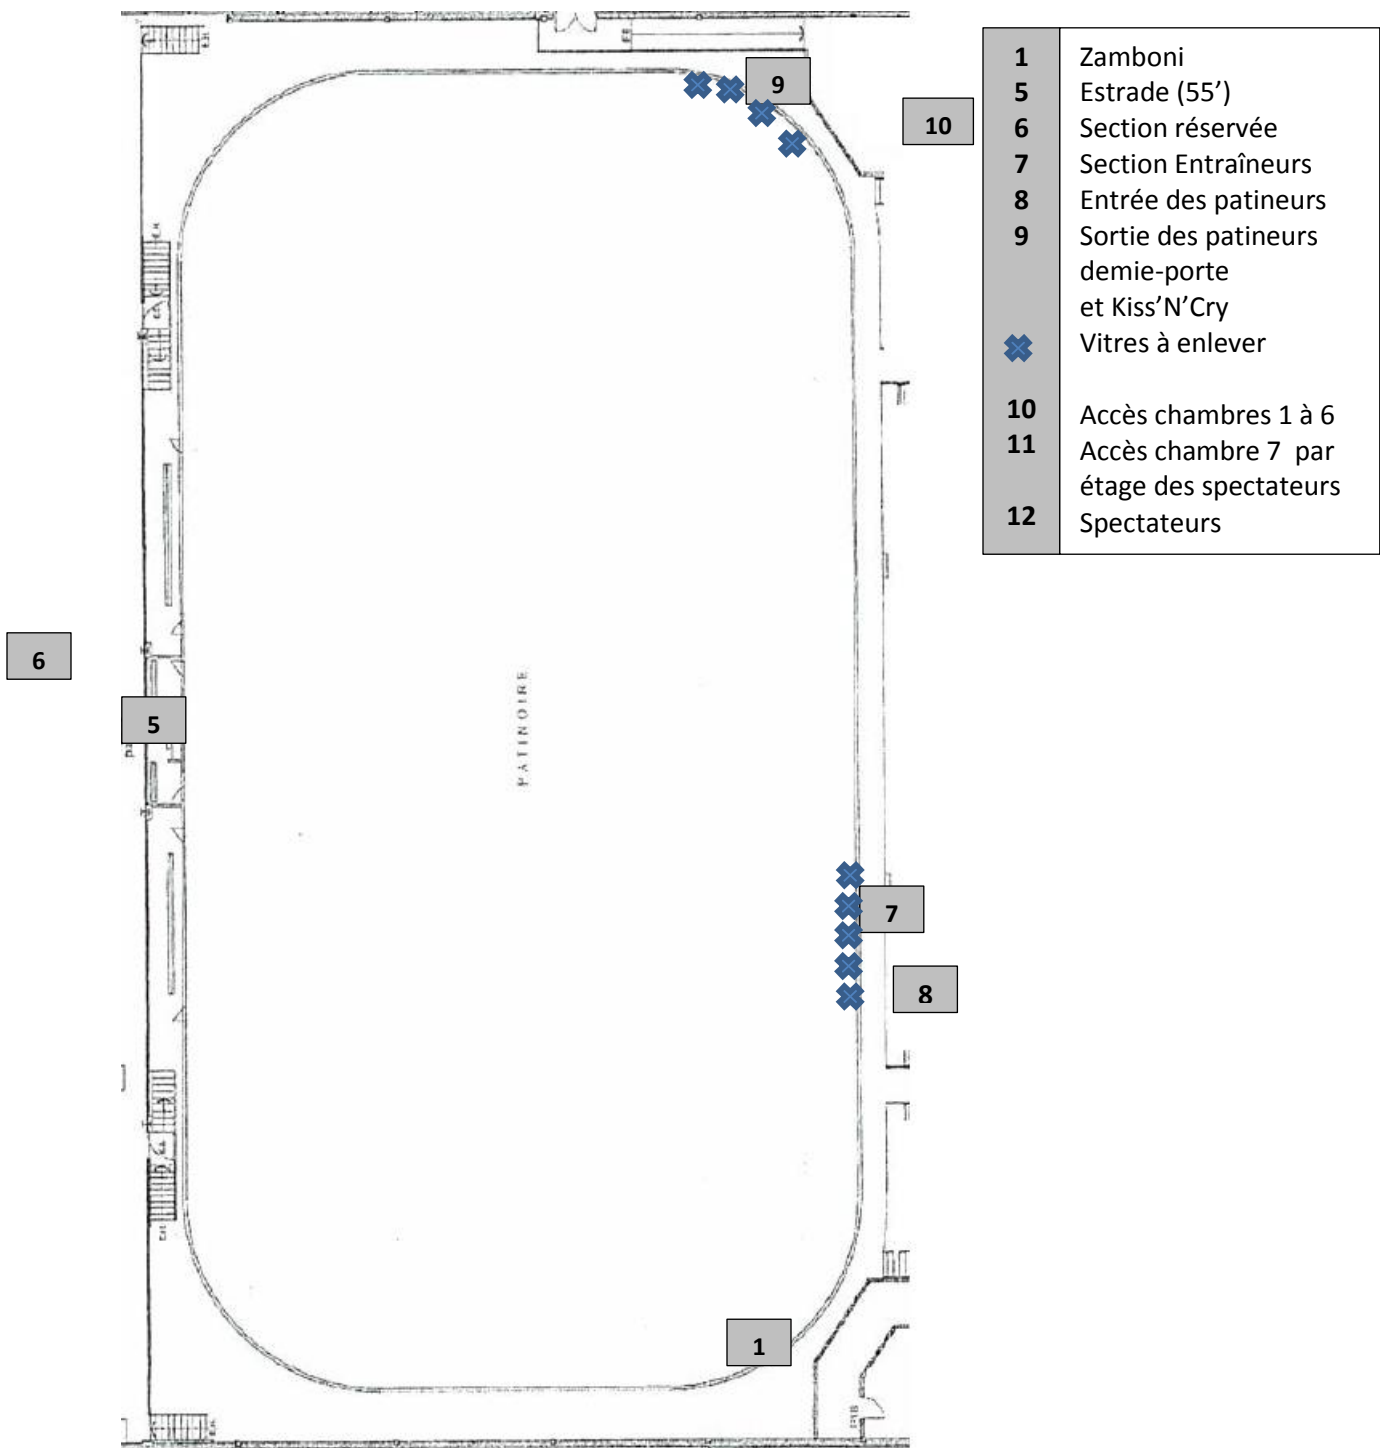

1	Zamboni
5	Estrade (55')
6	Section réservée
7	Section Entraîneurs
8	Entrée des patineurs
9	Sortie des patineurs demie-porte et Kiss'N'Cry
✕	Vitrres à enlever
10	Accès chambres 1 à 6
11	Accès chambre 7 par étage des spectateurs
12	Spectateurs